

**Схема расположения земельного участка или земельных участков на кадастровом плане территории**


Утверждена

(наименование документа об утверждении, включая наименования

органов государственной власти или органов местного

самоуправления, принявших решение об утверждении схемы

или подписавших соглашение о перераспределении земельных участков)  
от \_\_\_\_\_ № \_\_\_\_\_

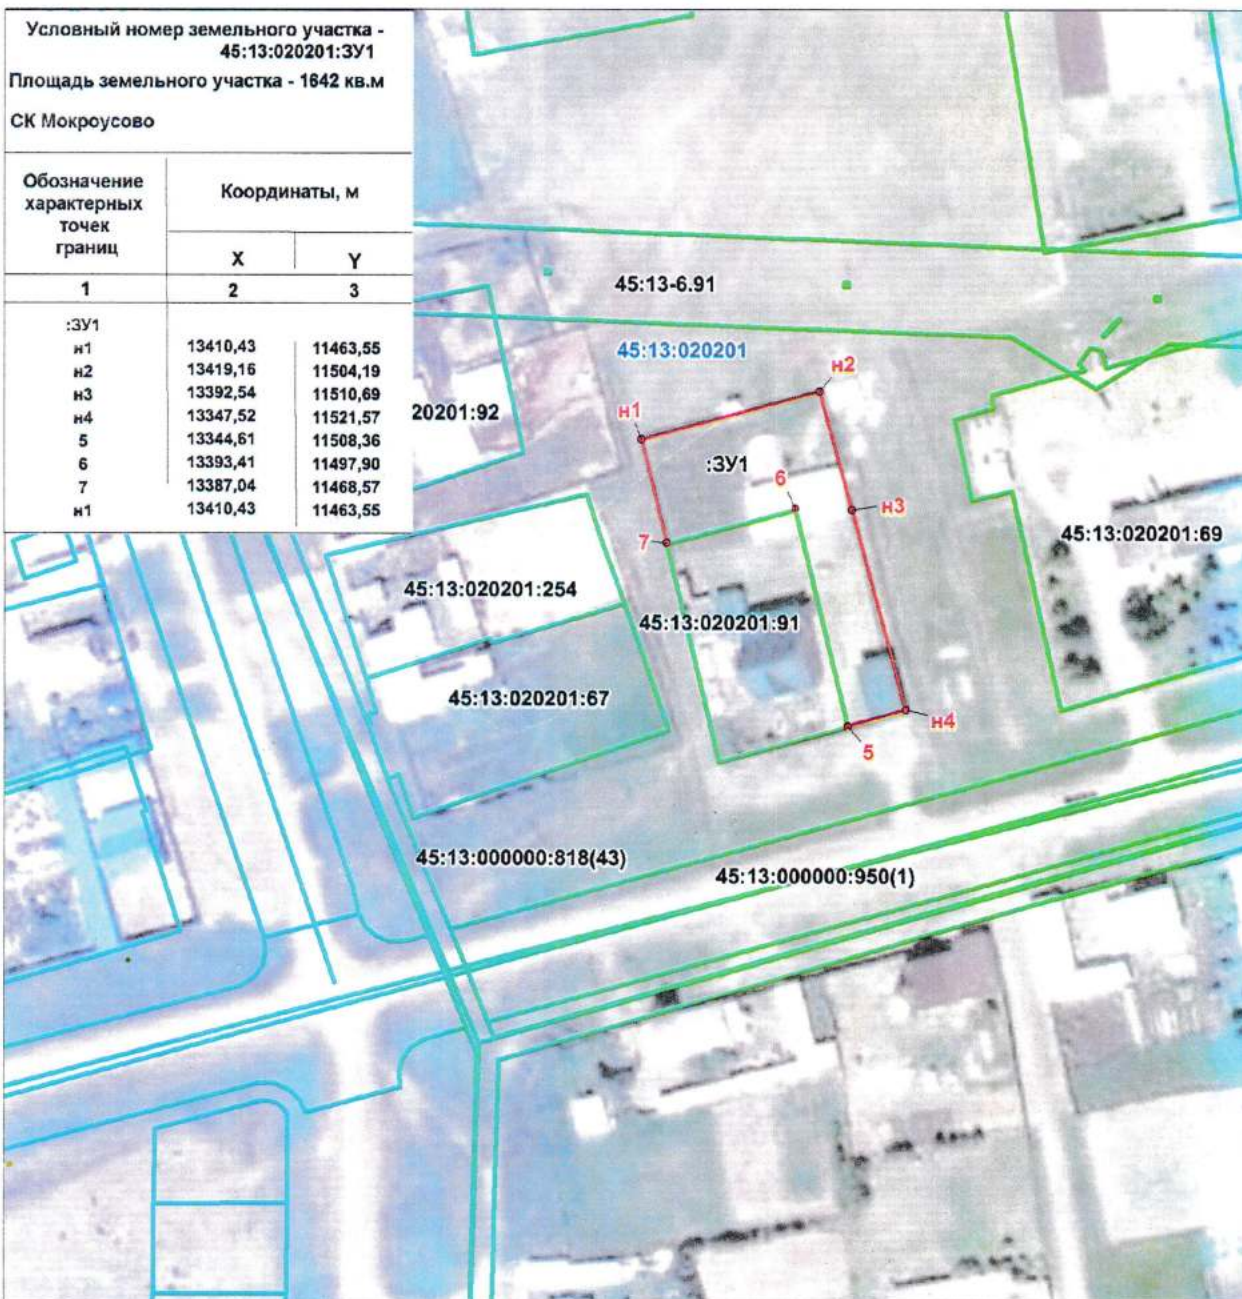

**УСЛОВНЫЕ ОБОЗНАЧЕНИЯ:**

**Масштаб 1:1500**



- вновь образованная граница земельного участка;



- земельные участки, объекты капитального строительства, зоны с особыми условиями использования территорий, имеющиеся в ЕГРН, сведения о которых достаточны для определения их местоположения;

45:13:020201

- номер кадастрового квартала;